


ZESPÓŁ BUDYNKÓW MIESZKALNYCH  
JEDNORODZINNYCH W ZABUDOWIE SZEREGOWEJ  
PRZY UL. GŁÓWNEJ WE WROCŁAWIU

KARTA LOKALU DO

SKALA 1:100

BILANS POWIERZCHNI LOKALU  
POWIERZCHNIA UŻYTKOWA 68,08m<sup>2</sup>

D.O.1	WIATROŁĄP	3,40m <sup>2</sup>
D.O.2	KORYTARZ	6,46m <sup>2</sup>
D.O.3	POKÓJ	11,06m <sup>2</sup>
D.O.4	POKÓJ	9,13m <sup>2</sup>
D.O.5	ŁAZIENKA	4,88m <sup>2</sup>
D.O.6	SYPIALNIA	14,08m <sup>2</sup>
D.O.7	SALON +KUCHNIA	19,07m <sup>2</sup>

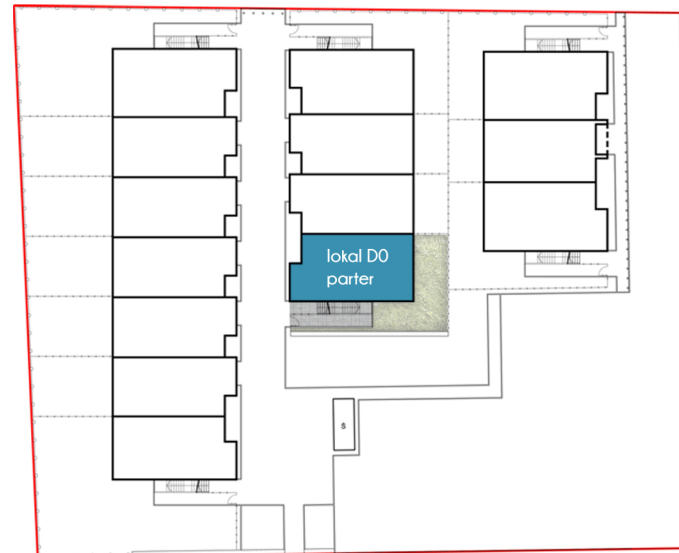

PREZENTOWANE RYSUNKI ZOSTAŁY ZAŁĄCZONE W CELU PRZEDSTAWIENIA  
ROZKŁADU POMIESZCZEŃ I NALEŻY TRAKTOWAĆ JE POGLADOWO.

OSTATECZNE POWIERZCHNIE OKREŚLONE PODCZAS POMIARÓW POWYKONAWCZYCH  
I MOGĄ RÓŻNIC SIĘ OD PODANYCH. ZMIANA POWIERZCHNI ZOSTANIE DOKONANA  
NA WARUNKACH OKREŚLONYCH W UMOWIE DEWELOPERSKIEJ.

POWIERZCHNIA UŻYTKOWA LICZONA WG PN-ISO 9836:1997 ORAZ ROZPORZĄDZENIA  
MINISTRA TRANSPORTU, BUDOWNICTWA I GOSPODARKI MORSKIEJ Z DNIA 25 KWIEŃNIA  
2012r., W SPRAWIE SZCZEGÓŁOWEGO ZAKRESU I FORMY PROJEKTU BUDOWLANEGO\*



RZUT PARTERU

